...ng bouwvergunning voor kleine bouwwerken (art. 53, jo. art. 47 woningwet)

Dossiernr. bouw- en woningtoezicht

(Stempel datum van ontvangst)

Aan

burgemeester en wethouders der gemeente

Hengelo Gld

Plaatsnaam: Hengelo Gld Datum: 9-1-1979

Naam en voorletters van de aanvrager Hulshoff J.W.	zijn kwaliteit (bijv. eigenaar, huurder, vruchtgebruiker) bestuurslid stichting
zijn woonplaats en eventueel telefoonnummer Hengelo Gld 05753 - 1666	zijn postadres Hofstraat x Synagogestraat 4
vraagt vergunning voor het ~~plaatsen / geheel / gedeeltelijk~~ oprichten / ~~vernieuwen / veranderen / vergroten~~ van een →	tegenwoordige bestemming / bestemming na voltooiing gedenksteen
op het perceel kadastraal bekend gemeente Hengelo Gld sectie nr(s)	plaatselijk bekend (straat en huisnummer) Synagogestraat zie foto X

Omschrijving van het werk

Plaatsing t.o.v. de openbare weg	langs trottoir
Plaatsing t.o.v. de bestaande bebouwing	
Maten	lengte 1.20 m, breedte 0,22 m, hoogte 1,20 m.
Diepte ontgraving terrein	0,80 m—peil
Aantal kubieke meters boven het maaiveld	0,3168 m³
Fundering	aard strookfundering gew. afm. 20 x 50
Wanden	materiaal steen dikte 22 kleur rood.vlg monster
Dakbedekking	materiaal niet van toepass. kleur


Verdere opmerkingen en eventuele toelichting

De aannemingssom / bouwkosten is / zijn begroot op	f 0,00
Naam en adres van degene(n), die verantwoordelijk is / zijn resp. voor ontwerp, constructie en uitvoering	Arch.Bureau Wolbert B.V. Aann.bedr. Gebr. Lubbers Schoolstraat " " " " "
Naam en woonplaats van de evt. gemachtigde H.P.Meurs,	diens kwaliteit (bijv. architect, aannemer), adres en evt. tfn-nr. Synagogestraat 2, Tel. 05753 - 1817
Handtekening van de gemachtigde:	*Handtekening van de aanvrager:*
Bij deze aanvraag overgelegde stukken (e.e.a gevouwen op formaat A-4 (297 x 210 mm)	tekening(en) in 3 voud [1]

1) De te bezigen schaal mag niet kleiner zijn dan 1 : 1000 voor de situatietekening en 1 : 100 voor de overige tekeningen.

Zie ommezijde

VUGA 51.71.94 6LX906 -1.778.511

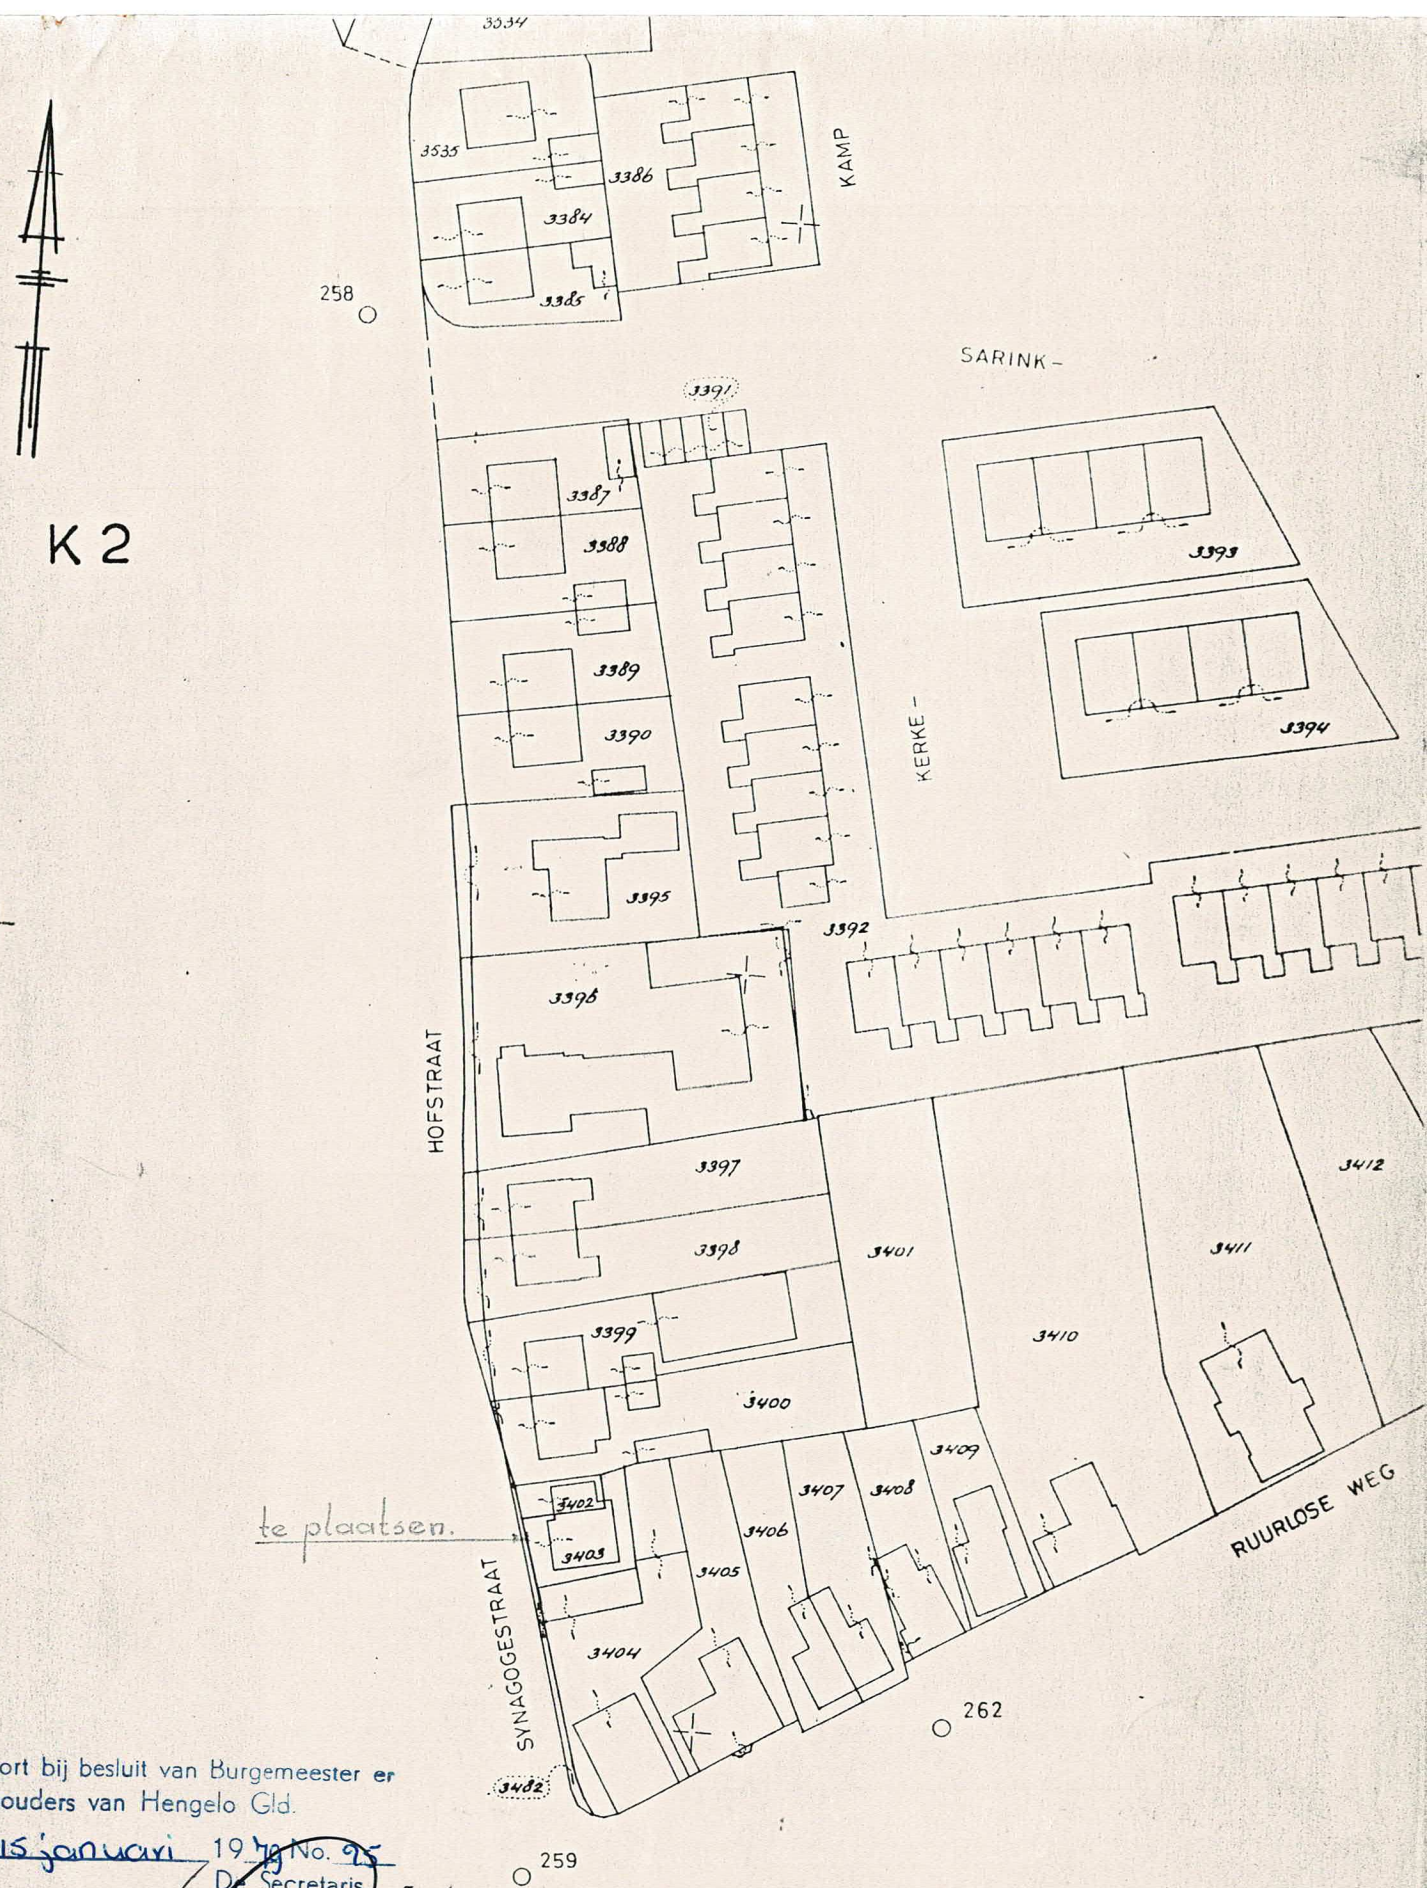

Behoort bij besluit van Burgemeester en Wethouders van Hengelo Gld.
d.d. 15 januari 19 79 No. 95
De Secretaris,

Plan voor het oprichten van een gedenksteen aan de Synagogestraat te Hengelo. Situatie Schaal 1:1000.

Kad. bekend: gem. Hengelo, Sectie K, nr. 3403.

BOUWVERGUNNING Woningwet art. 47

gemeente Hengelo Gld. | datum beslissing 15 januari 1979, | nr. 25

datum verzending
VERZONDEN 13 MRT 1979

Houder van de vergunning

de heer J.W.Hulshoff.
Synagogestraat 4.
7255 CG HENGELO GLD.

Op uw verzoek van 9 januari 1979 om vergunning tot het oprichten van een gedenksteen

op het perceel kadastraal bekend gemeente Hengelo

sectie K nr. 3403 , plaatselijk bekend Synagogestraat 2

is gunstig beslist.

De vergunning is verleend, behoudens rechten van derden, overeenkomstig het bij deze vergunning behorende gewaarmerkte bouwplan met omschrijving, met inachtneming van de daarop aangegeven wijzigingen en de hierna vermelde vrijstellingen en voorwaarden.

Vrijstelling is verleend van

De gestelde voorwaarden zijn:

1. De houder van de bouwvergunning moet er voor zorg dragen, dat de bouwvergunning met de gewaarmerkte tekening(en) te allen tijde op het werk aanwezig zijn en op eerste aanvraag aan het bouwtoezicht ter inzage worden gegeven.
2. De juiste plaats en de peilhoogte zullen van gemeentewege worden aangegeven.

Leges f —.—

Burgemeester en wethouders,

de secretaris,

de burgemeester, loco

J W Hulshoff
Hoge Es 30
7255 WJ HENGELO GLD

Hengelo (Gld), november 1979.

L. S.

Betreft Gedenksteen Joodse Gemeente.

De initiatiefnemers tot het plaatsen van een gedenksteen ter nagedachtenis aan de vroegere Joodse Gemeente in Hengelo Gld. zijn U erkentelijk voor uw medewerking bij de realisering hiervan.

Zij nodigen U bij deze uit om op

VRIJDAG 16 NOVEMBER A.S. OM 14 UUR BIJ DE ONTHULLING AANWEZIG TE WILLEN ZIJN.

De steen is geplaatst in de tuin van de Heer H. Meurs Synagogestraat no. 2.

Na deze korte plechtigheid wordt U in "Ons Huis" verwacht voor een kop koffie.
Daar is dan tevens gelegenheid het woord te voeren.